

**MAPA SYTUACYJNO - WYSOKOŚCIOWA
DO CELÓW PROJEKTOWYCH**
W SKALI 1 : 500

Układ współrzędnych prostokątnych płaskich: **2000**
Układ wysokości: **Kronsztadt 60**


gmina: **281001 Miragowo**
obręb: **281001.1.0002**
miejscowość: **Miragowo**
obiekt: **dz. 2-211**

Sekcje mapy:
7.210.23.13.2.4



Podpisuję, że niniejszy dokument został sporządzony w sposób zgodny z przepisami technicznymi i kartograficznymi, których treścią zapewniłem zgodność pozycyjną zmyfikowanych i wpisanych do ewidencji materiałów budowlanych z kartą geodezyjną i kartografią.	
Informuję, że jestem świadomy odpowiedzialności karnej za powyższe działania.	
Podpisz	Starosta Mirowski
Organ Służby Geodezyjnej i Kartograficznej: Kto otrzymał zgłoszenie (pr.):	
Główny wykonawca (pr.):	G.K. 6642.1.477.2021
Nr projektu technicznego:	P.2810.2021.483
Numer oraz data wystawienia projektu:	G.K. 6642.1.477.2021.1
Protektok weryfikacji:	Z dn. 15.04.2021r.
Wykonawca (pr. geodezyjny):	AZYMAT Usługi Geodezyjne
Imię i nazwisko oraz tu uprawnień zawodowych kieroownika (pr. geodezyjny):	mgr inż. Łukasz Włuczki
Mapa do celów projektowych została wykonana bez uszczerbku dla interesów sąsiadów granicznych.	
Mapa została wykonana w terenie uzgodnionym z właścicielami nieruchomości, z których terenów przebiega linia rozgraniczenia nieruchomości. Wszystkie obiekty budowlane wyznaczone przez granicę nieruchomości zostały uwzględnione w projekcie. 
UWAGA: - punkty osnowy geodezyjnej chroniony prawnie	
GEODETA UPRAWNIONY	
AZYMAT Usługi Geodezyjne	
mgr inż. Łukasz Włuczki	
Czerwonki 8, 11-700 Miragowo	
ul. nr 20611, tel. 501 240 043	
NIP 764-235-92-32 REGON 281360380	
MIRAGOWO, dnia 16.04.2021 r.	

Oświadczam że treść mapy sytuacyjno -wysokościowej na której wykonano niniejszy projekt budowlany jest identyczny z treścią mapy sytuacyjno-wysokościowej pod numerem G.K.6642.1.477.2021

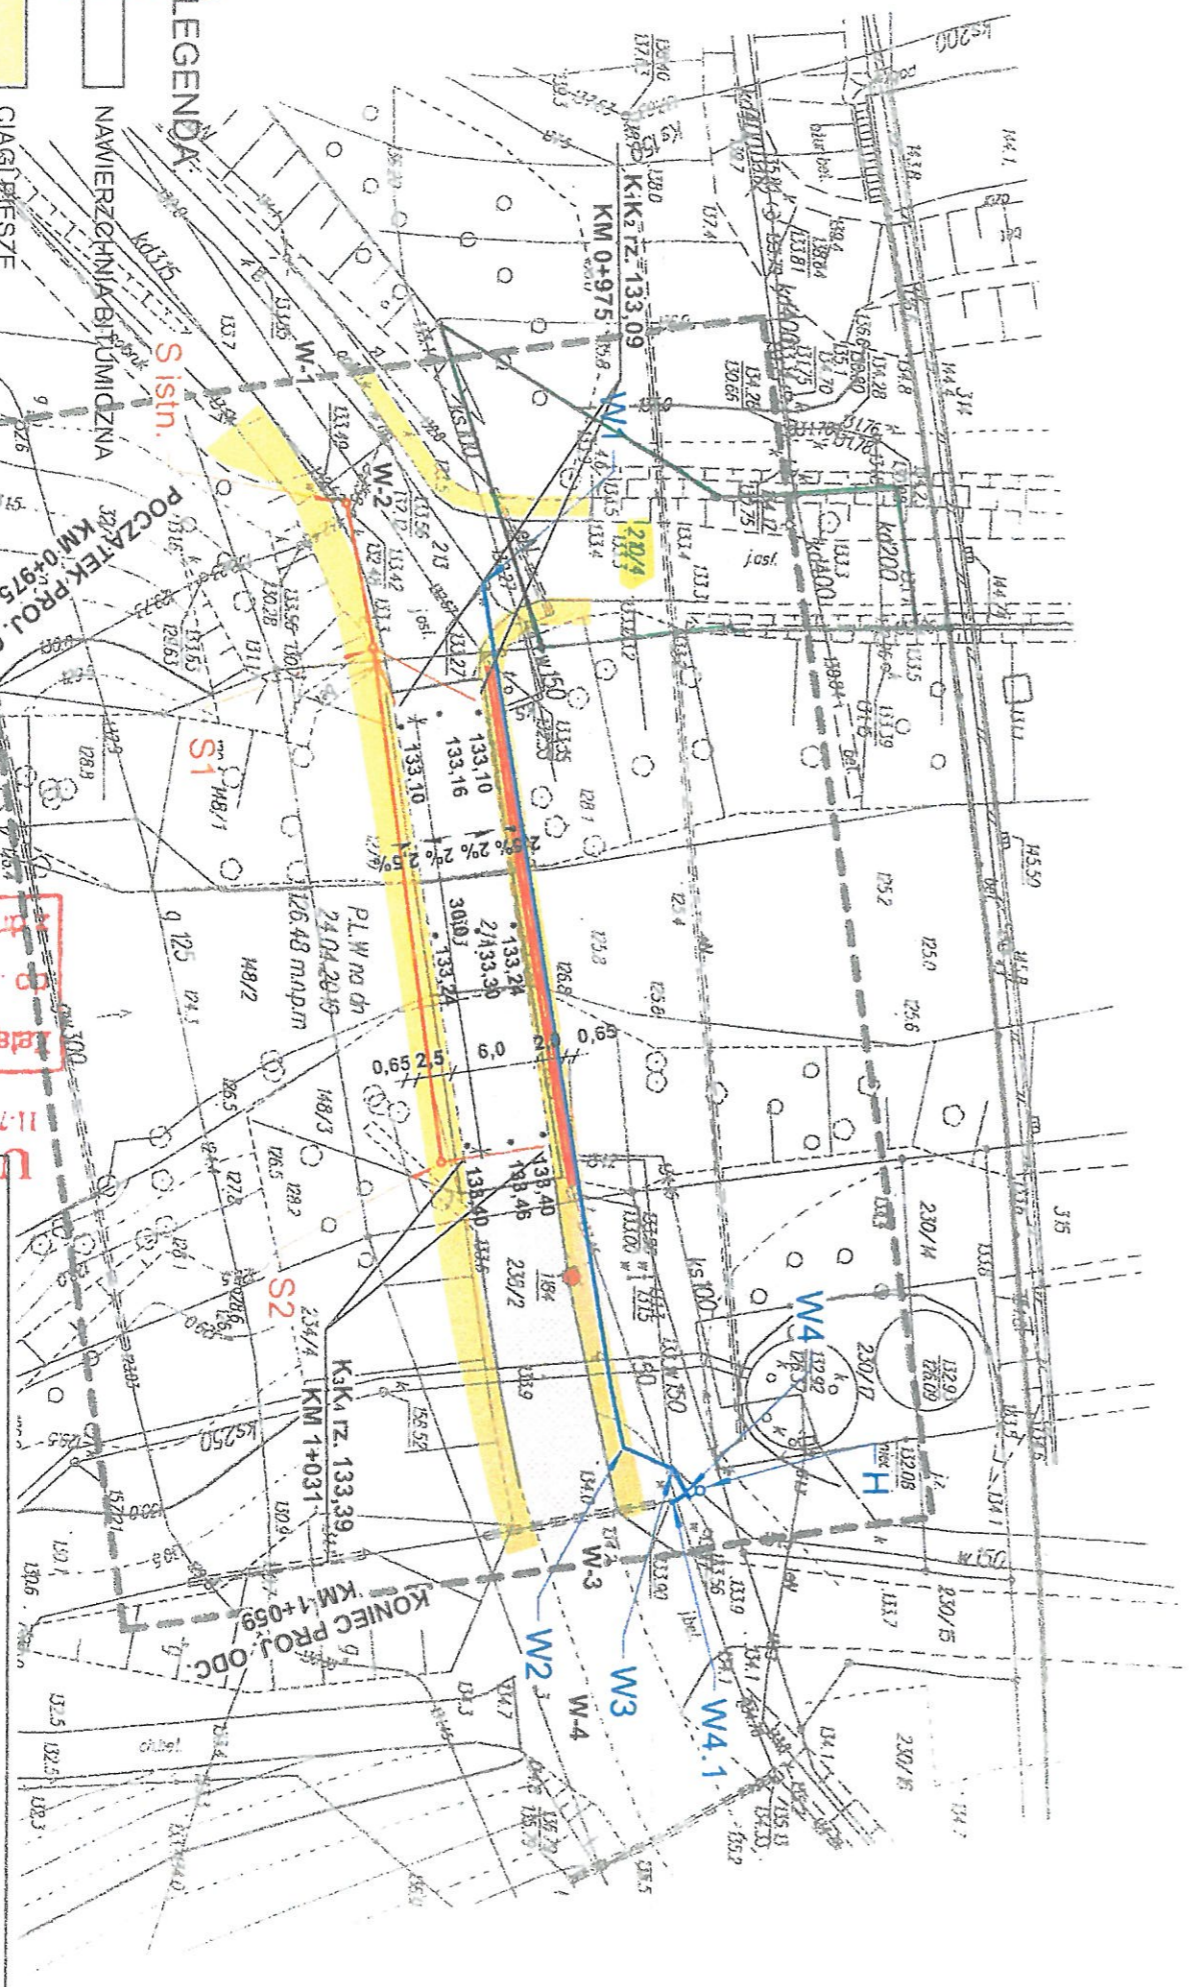

- LEGENDA**
- CIEGŁY PIESZZE
 - NAWIERZCHNIJA BITUMIDZNA
 - STUZIENKA SIECIOWA
 - BARIERY ENERGOCHŁONNE
 - KANALIZACJA TELEKOMUNIKACYJNA
 - WODOCIĄG
 - KANALIZACJA DESZCZOWA

Projektowanie i Nadzór "REMOST" inż. Janusz Grasiński
Nazwa obiektu: Przebudowa mostu na rzece Dojna w Miragowie
w ciągu drogi powiatowej nr 1509N

PLAN ZAGOSPODAROWANIA TERENU

mostowo	mgr inż. Janusz Grasiński	ul. pr. oł. w specjalności konstr. budowlanej bez ograniczeń nr 64/01/0
drogowo	mgr inż. Krystyna Stępczewska	ul. pr. oł. w specjalności konstr. inżynierji w zodr. drog i mostów nr 24/01/0
soniforno	mgr inż. Jacek Kozłowski	ul. pr. oł. b/o w spec. inżynierji w zodr. inż. i urz. bud. wod. i kan. w MIA/05/005/03

inż. Janusz Grasiński
uprawnienia do projektowania w specjalności konstr. budowlanej
Nr ewid. bud. 21701

Data: maj 2021

STAROSTWO POWIATOWE
w Miragowie
ul. Kwiecieńska 60A